


3617 rue Camus

3619 rue Camus

PLAN DU REZ-DE-CHAUSSÉE

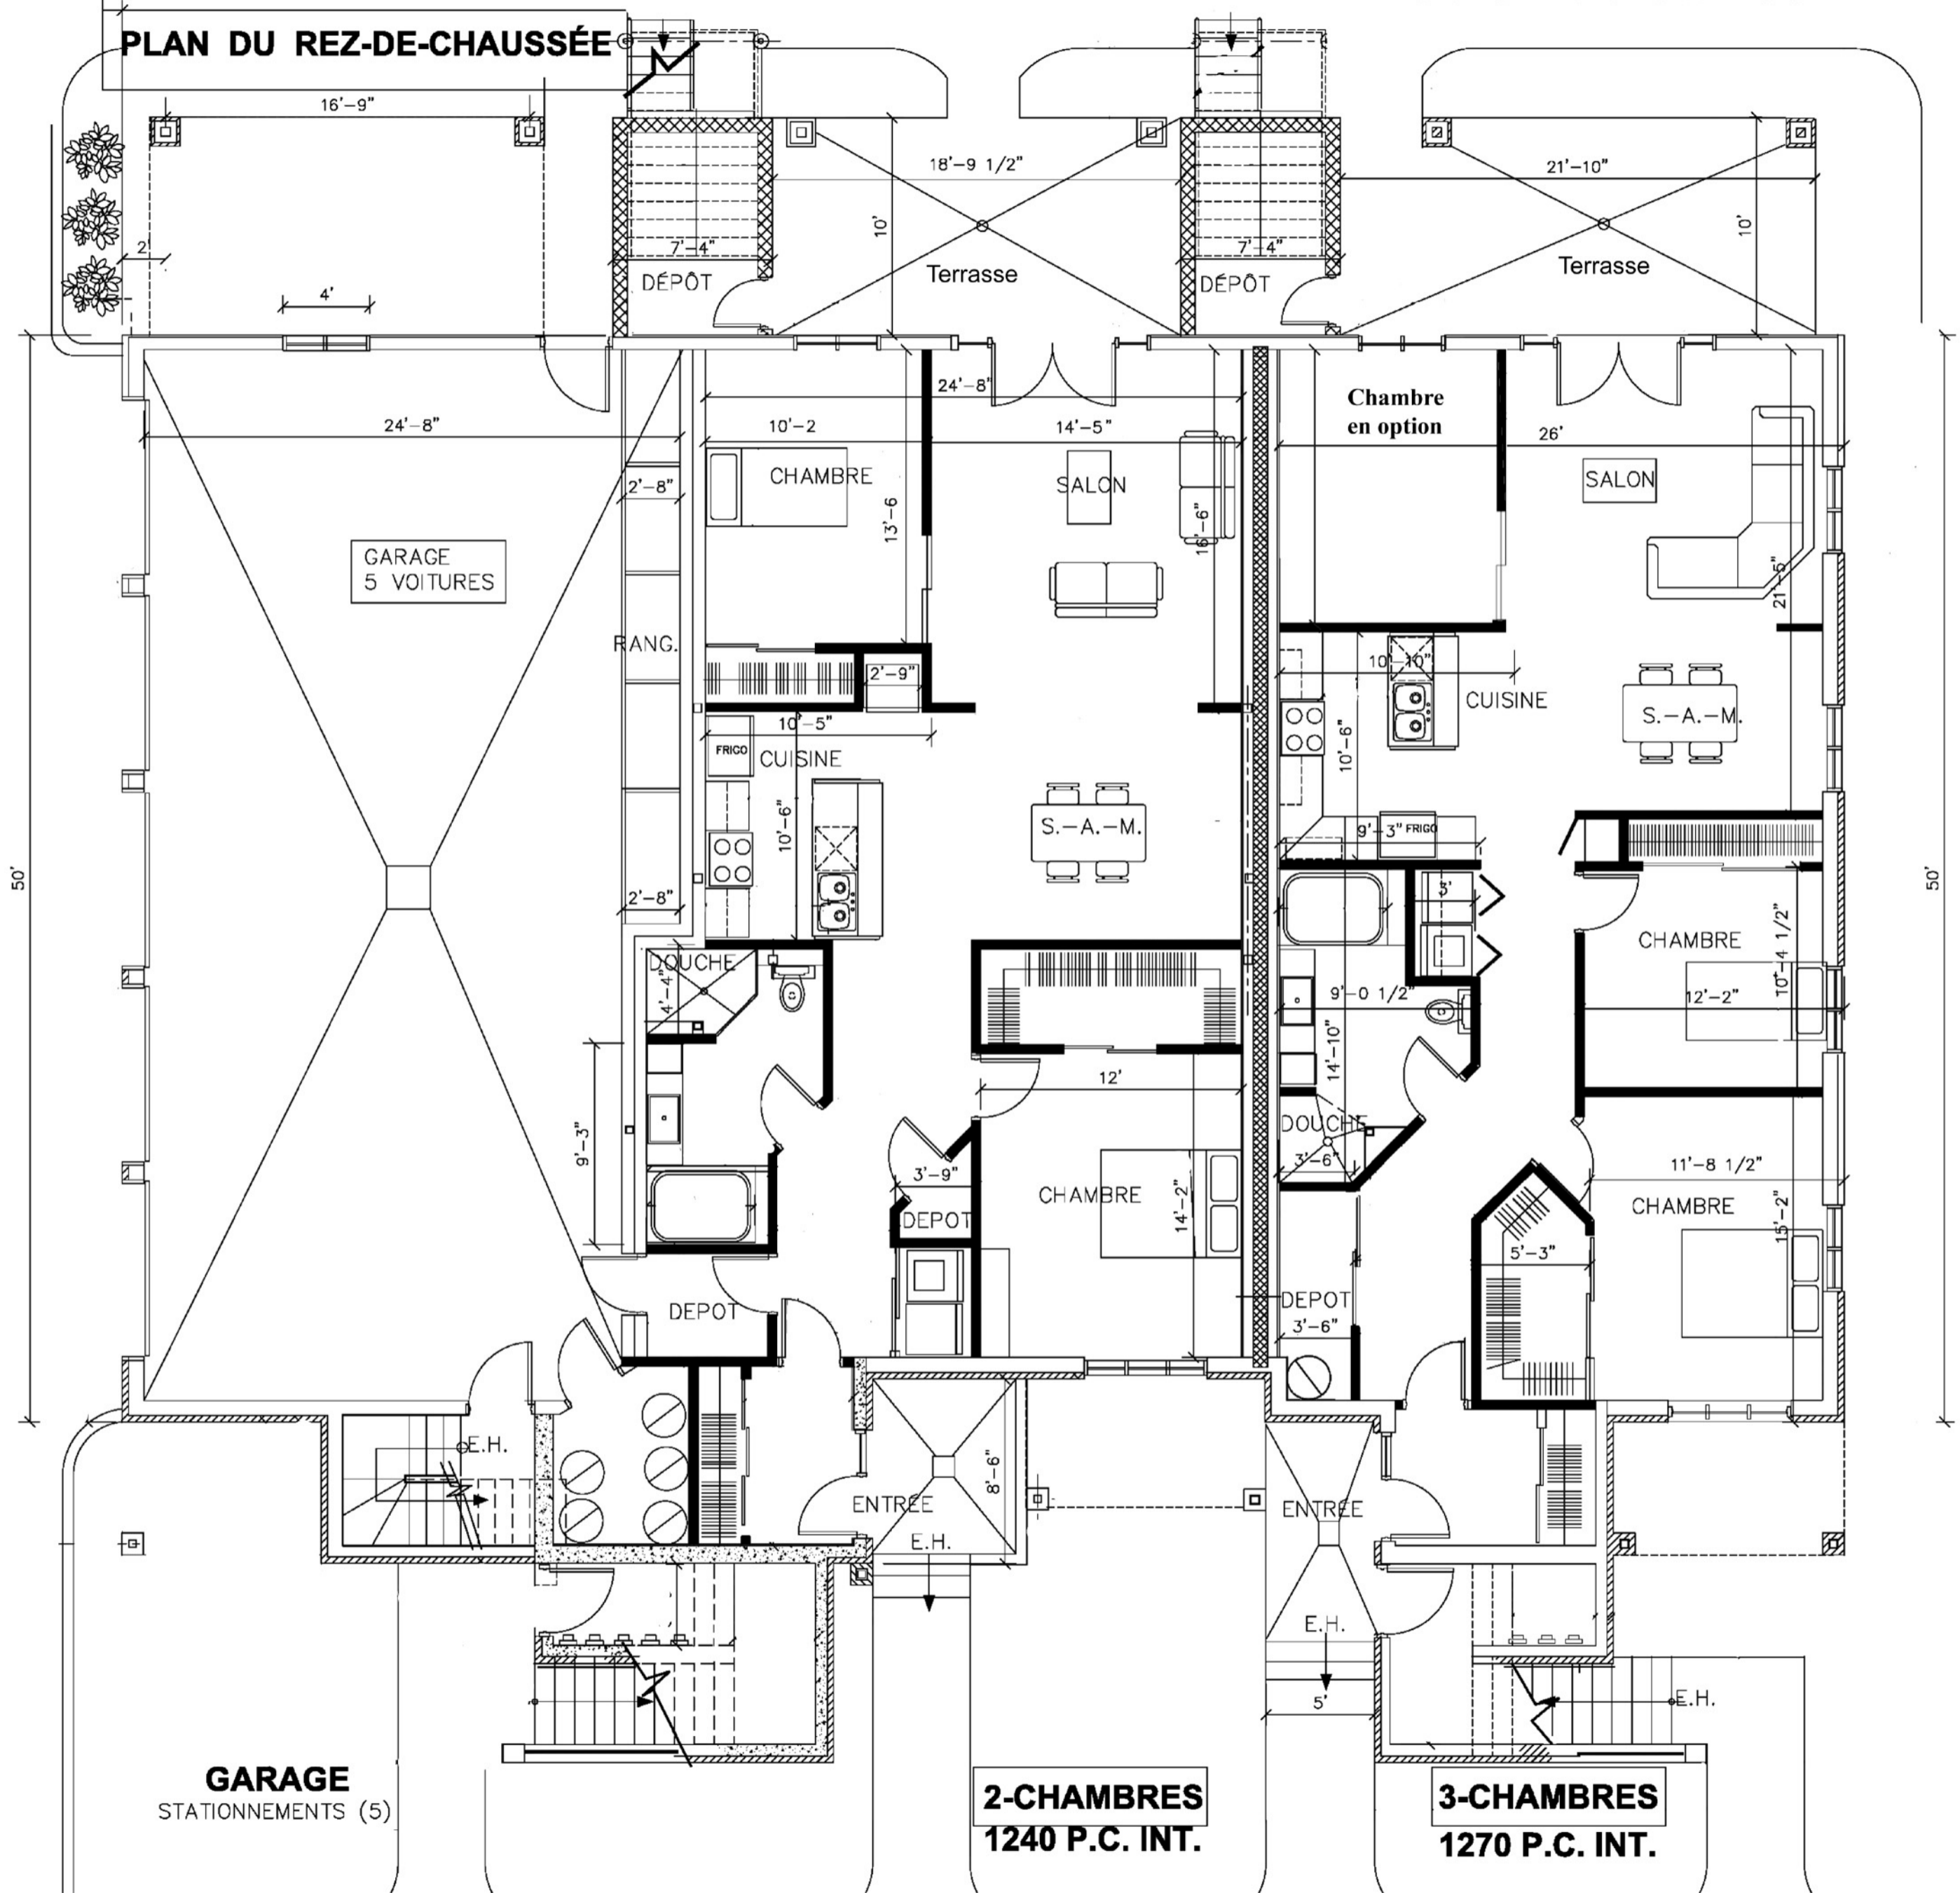

GARAGE
STATIONNEMENTS (5)

2-CHAMBRES
1240 P.C. INT.

3-CHAMBRES
1270 P.C. INT.